

# BOFELLESKAPET FRIISGATE, OSLO



Foto: JDM. Fra gårdsrommet, foto M. Sjølie

## **Bofelleskapet Friis gate**

**Adresse:** Friis gate 6, Tøyen, Oslo

**Byggeår:** 1987

**Byggherre:** Ungdommens Selvbyggerlag (USBL) i samarbeid med Oslo Byfornyelse

**Arkitekt:** Asplan Prosjekt AS v/Erlend Løvestakken, Bård Isdahl og Haldis Eckhoff

**Hovedentreprenør:** Fagbygg AS

**Antall boliger:** 27

**Finansiering:** Husbanken



Friis gate er en del av en større kvartalsvis fornyelse på Nedre Tøyen, gjennomført av USBL, med til sammen 190 boliger.



USBL bygger her videre på tidligere tradisjoner med å legge vekt på fellesskapsfunksjoner knyttet til boligområder. Her er man gått et skritt videre enn i borettslaget Kollektivet på Hovseter og etablert et bofellesskap med fellesrom og storkjøkken for felles måltider. Leilighetene har en tilnærmet vanlig standard, men "reduert" arealstandard med ca. 15 % som er tillagt fellesrommene. Her er det mulig med både privat familieliv og fellesskap. Beboerne står for felles middag et par ganger i uka.

**Publisert:** Byggekunst 1988:1

*Friisgate is part of the renewal of Nedre Tøyen, one city block after another. The project was built by USBL, and contains totally of 190 dwellings.*

*USBL has built on earlier traditions that have emphasised communal functions in connection with residential areas. In this case USBL has gone one step further than in the housing co-operative known as Kollektivet at Hovseter and has established a co-operative with common rooms and a very large kitchen for communal meals. The flats have an almost normal standard, but the area has been "reduced" by 15%, which has been assigned to the common rooms. It is possible here to have both a private family life and enjoy communal living. The residents prepare a communal main meal a couple of times each week.*

Plan 2. etasje 1: 250

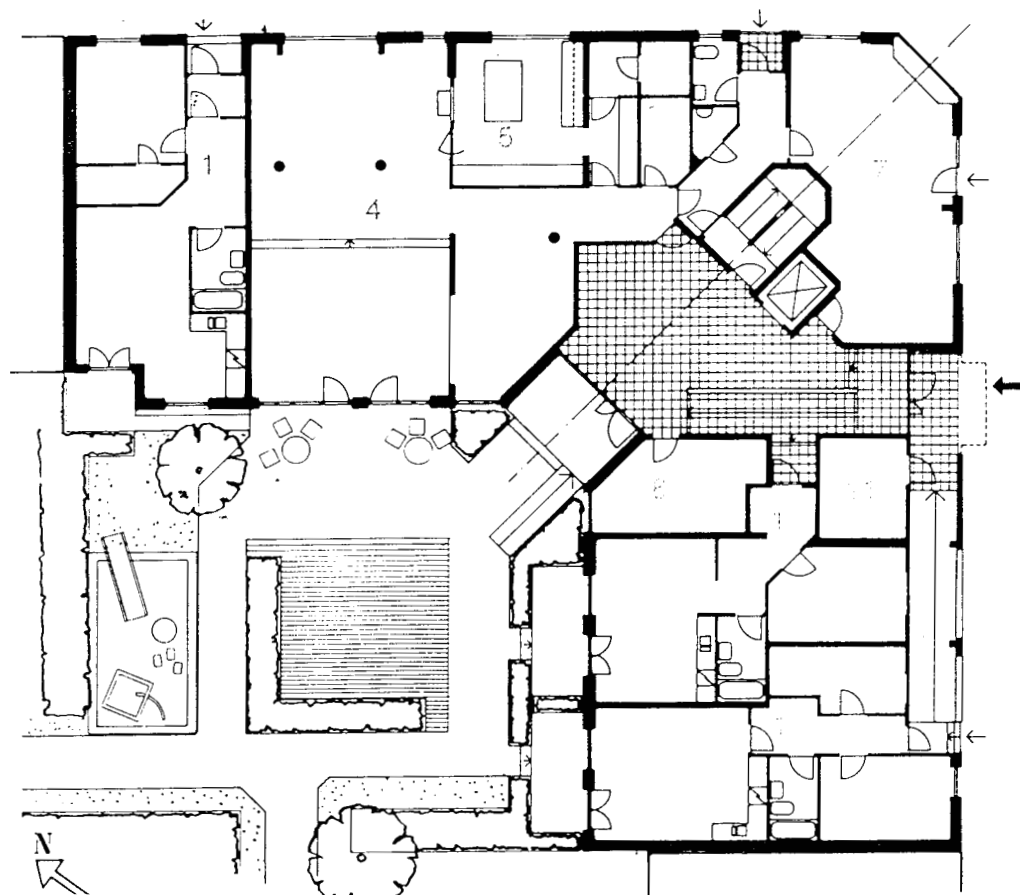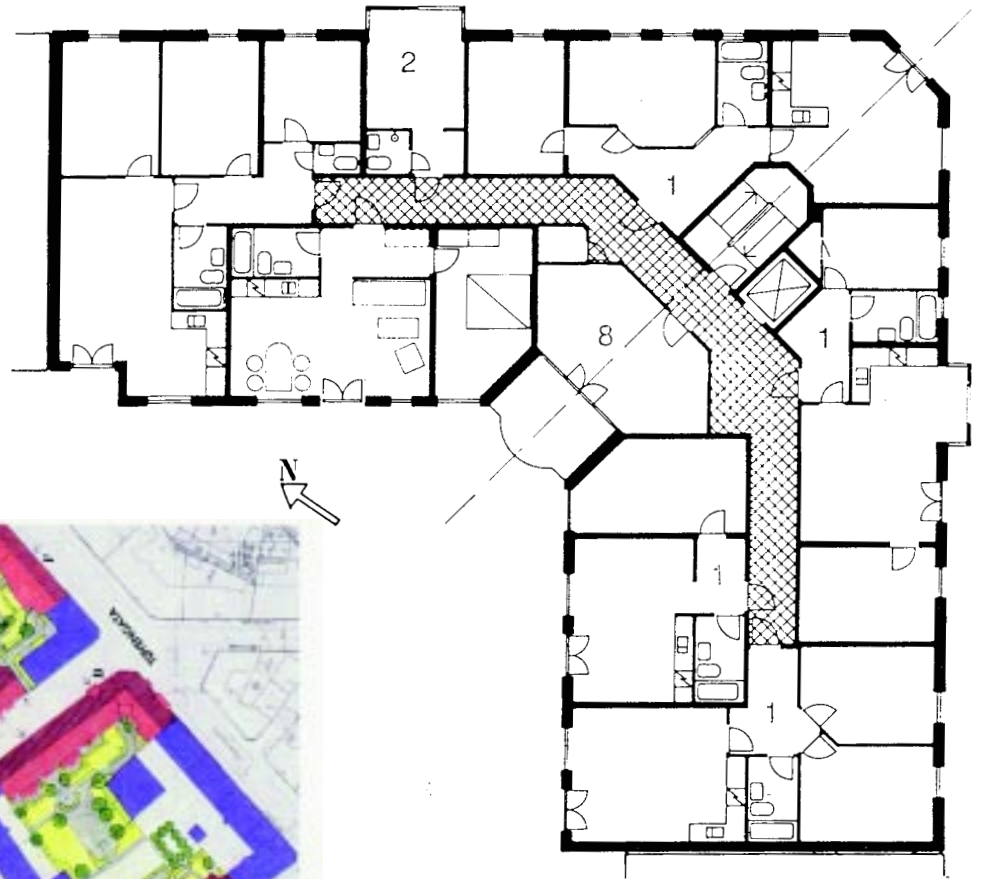

Plan 1. etasje 1: 250